

**Agenzia del Territorio  
CATASTO FABBRICATI  
Ufficio Provinciale di  
Torino**

Dichiarazione protocollo n. TO0169955 del 20/04/2005

Planimetria di u.i.u. in Comune di Cumiana

Strada Galassa

civ. 28

Identificativi Catastali:

Sezione:  
Foglio: 95  
Particella: 231  
Subalterno: 3


Compilata da:  
Tosin Silvia  
Iscritto all'albo:  
Geometri

Prov. Torino

N. 6184

Scheda n. 1

Scala 1:200

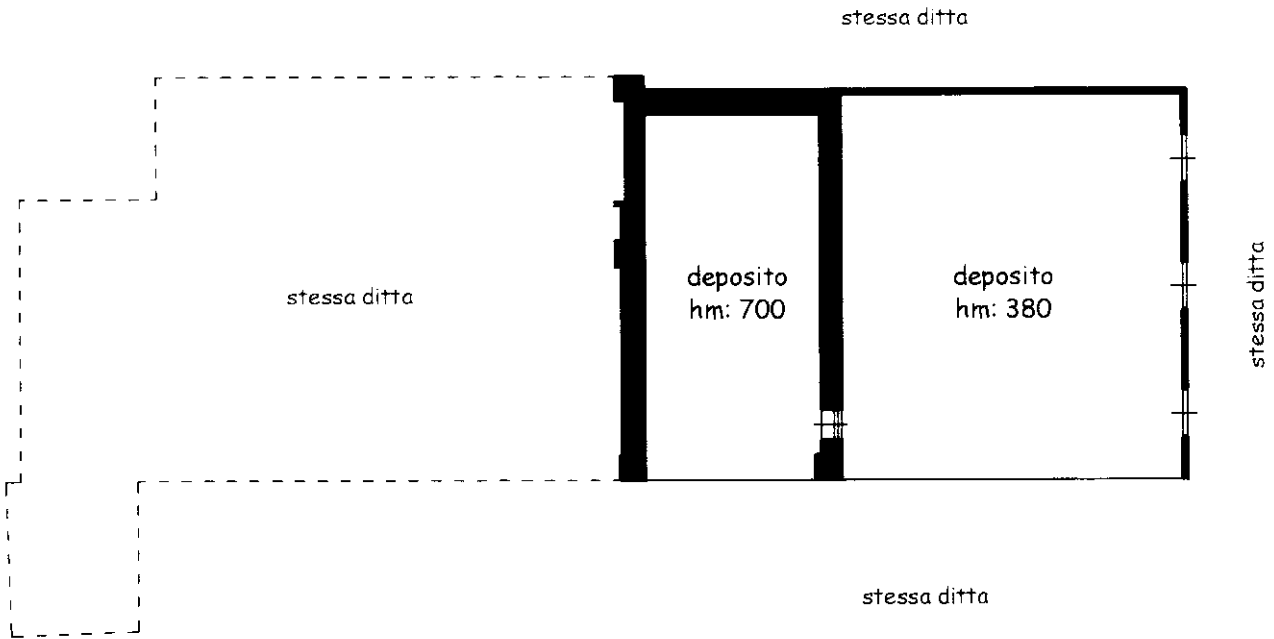

PIANO TERRENO

