

Agenzia delle Entrate
CATASTO FABBRICATI
Ufficio Provinciale di
Torino

Dichiarazione protocollo n. TO0211783 del 04/10/2019

Planimetria di u.i.u. in Comune di Piossasco

Via Robert Capa

civ. 49

Identificativi Catastali:

Sezione:

Foglio: 21

Particella: 1059

Subalterno: 74

Compilata da:

Ferrero Domenico

Iscritto all'albo:

Geometri



Prov. Torino

N. 06753

Scheda n. 1

Scala 1:200

PIANO INTERRATO

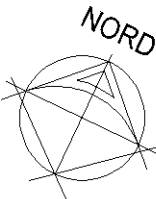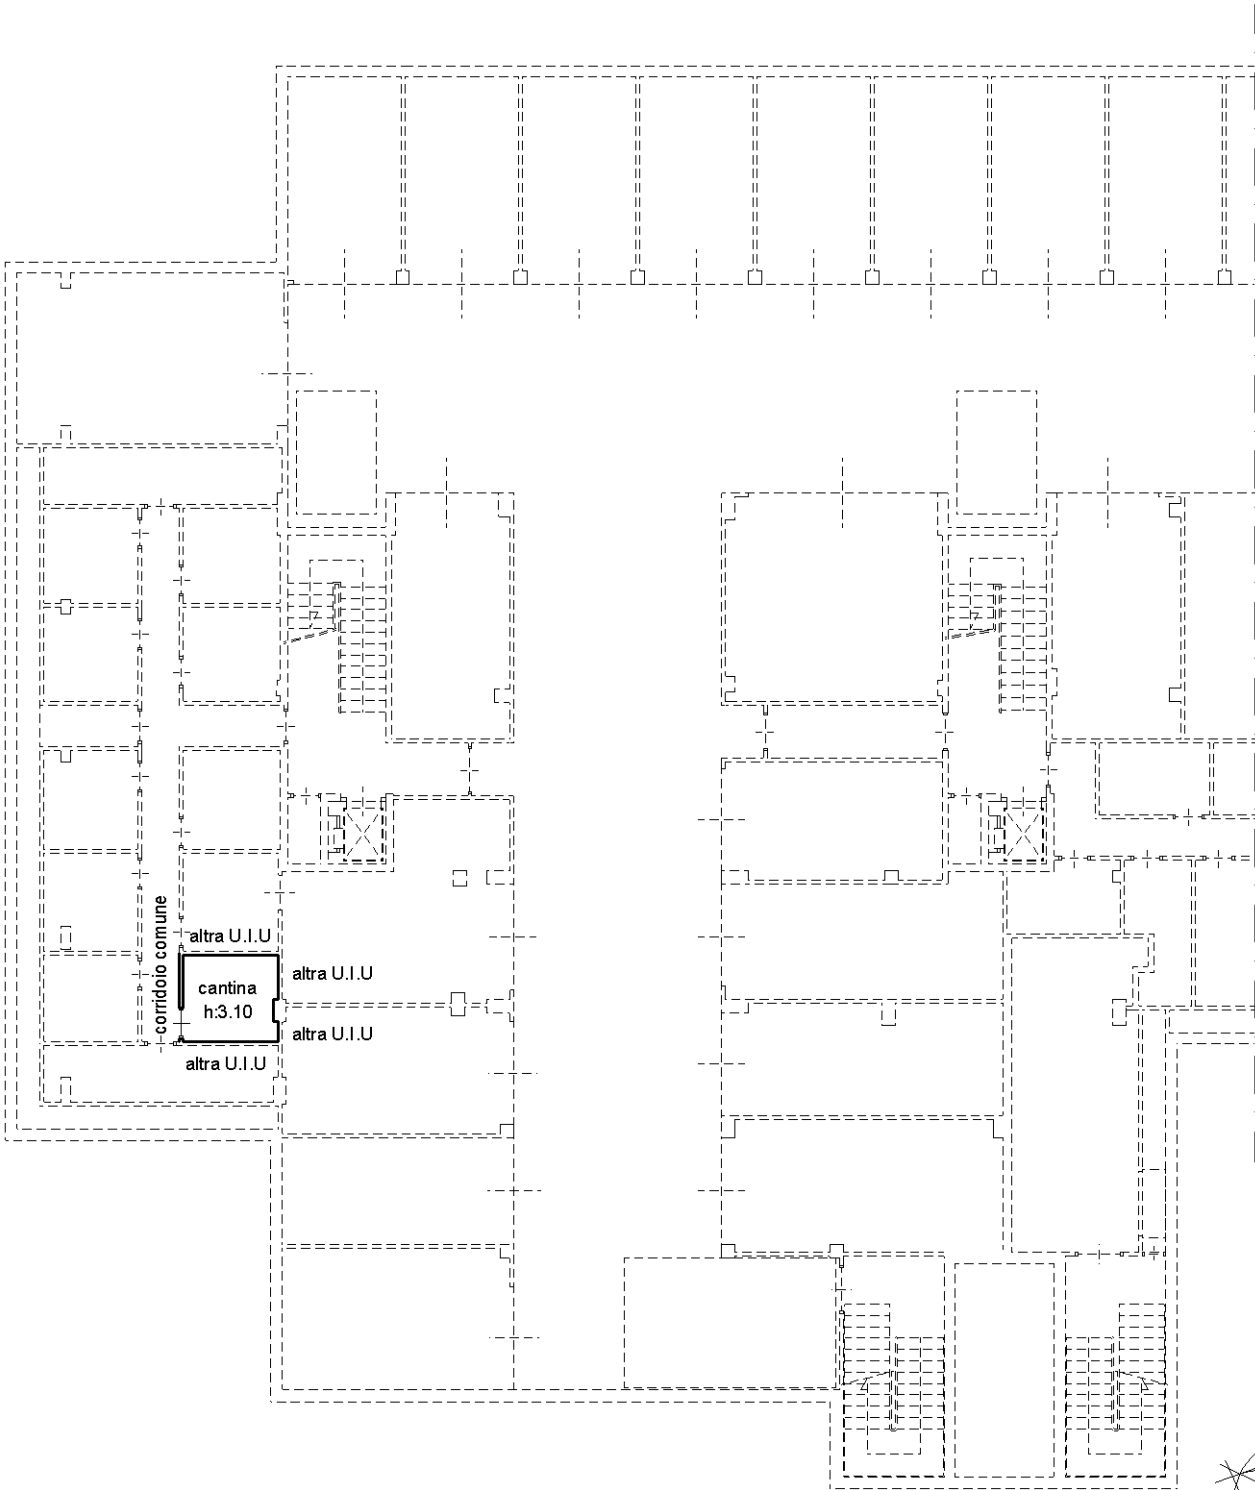

Ultima planimetria in atti

Data: 25/07/2025 - n. T13958 - Richiedente: SFRNCL91S09L219R

Totale schede: 1 - Formato di acquisizione: A4(210x297) - Formato stampa richiesto: A4(210x297)