

Agenzia delle Entrate
CATASTO FABBRICATI
Ufficio Provinciale di
Torino

Dichiarazione protocollo n. TO0211783 del 04/10/2019

Planimetria di u.i.u. in Comune di Piossasco

Via Robert Capa

civ. 49

Identificativi Catastali:

Sezione:

Foglio: 21

Particella: 1059

Subalterno: 19

Compilata da:

Ferrero Domenico

Iscritto all'albo:

Geometri



Prov. Torino

N. 06753

Scheda n. 1

Scala 1:200

PIANO PRIMO
(2 p.f.t.) h : 2.70 mt

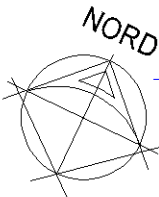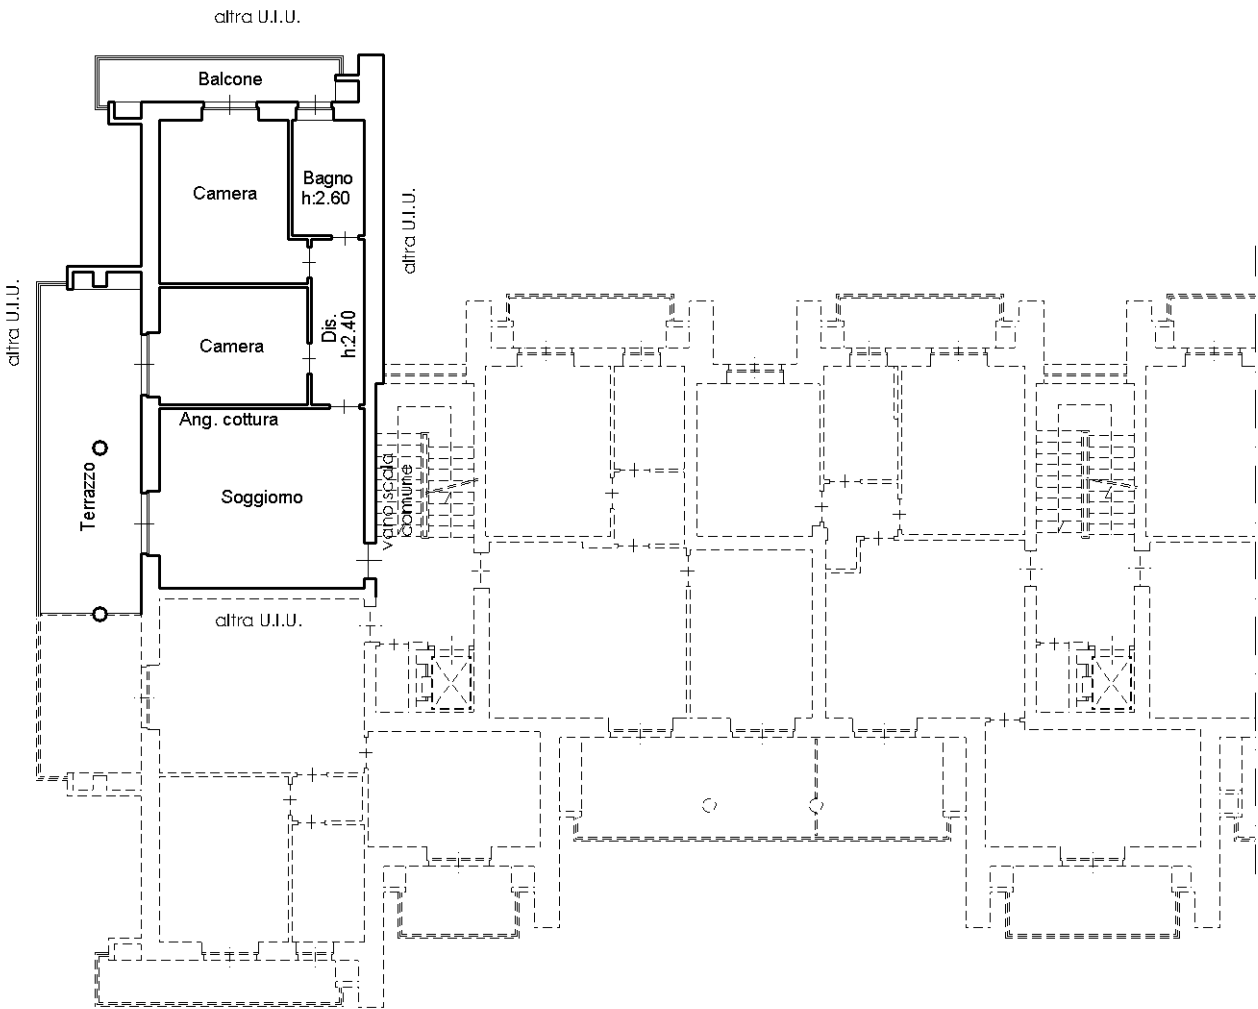

Ultima planimetria in atti