


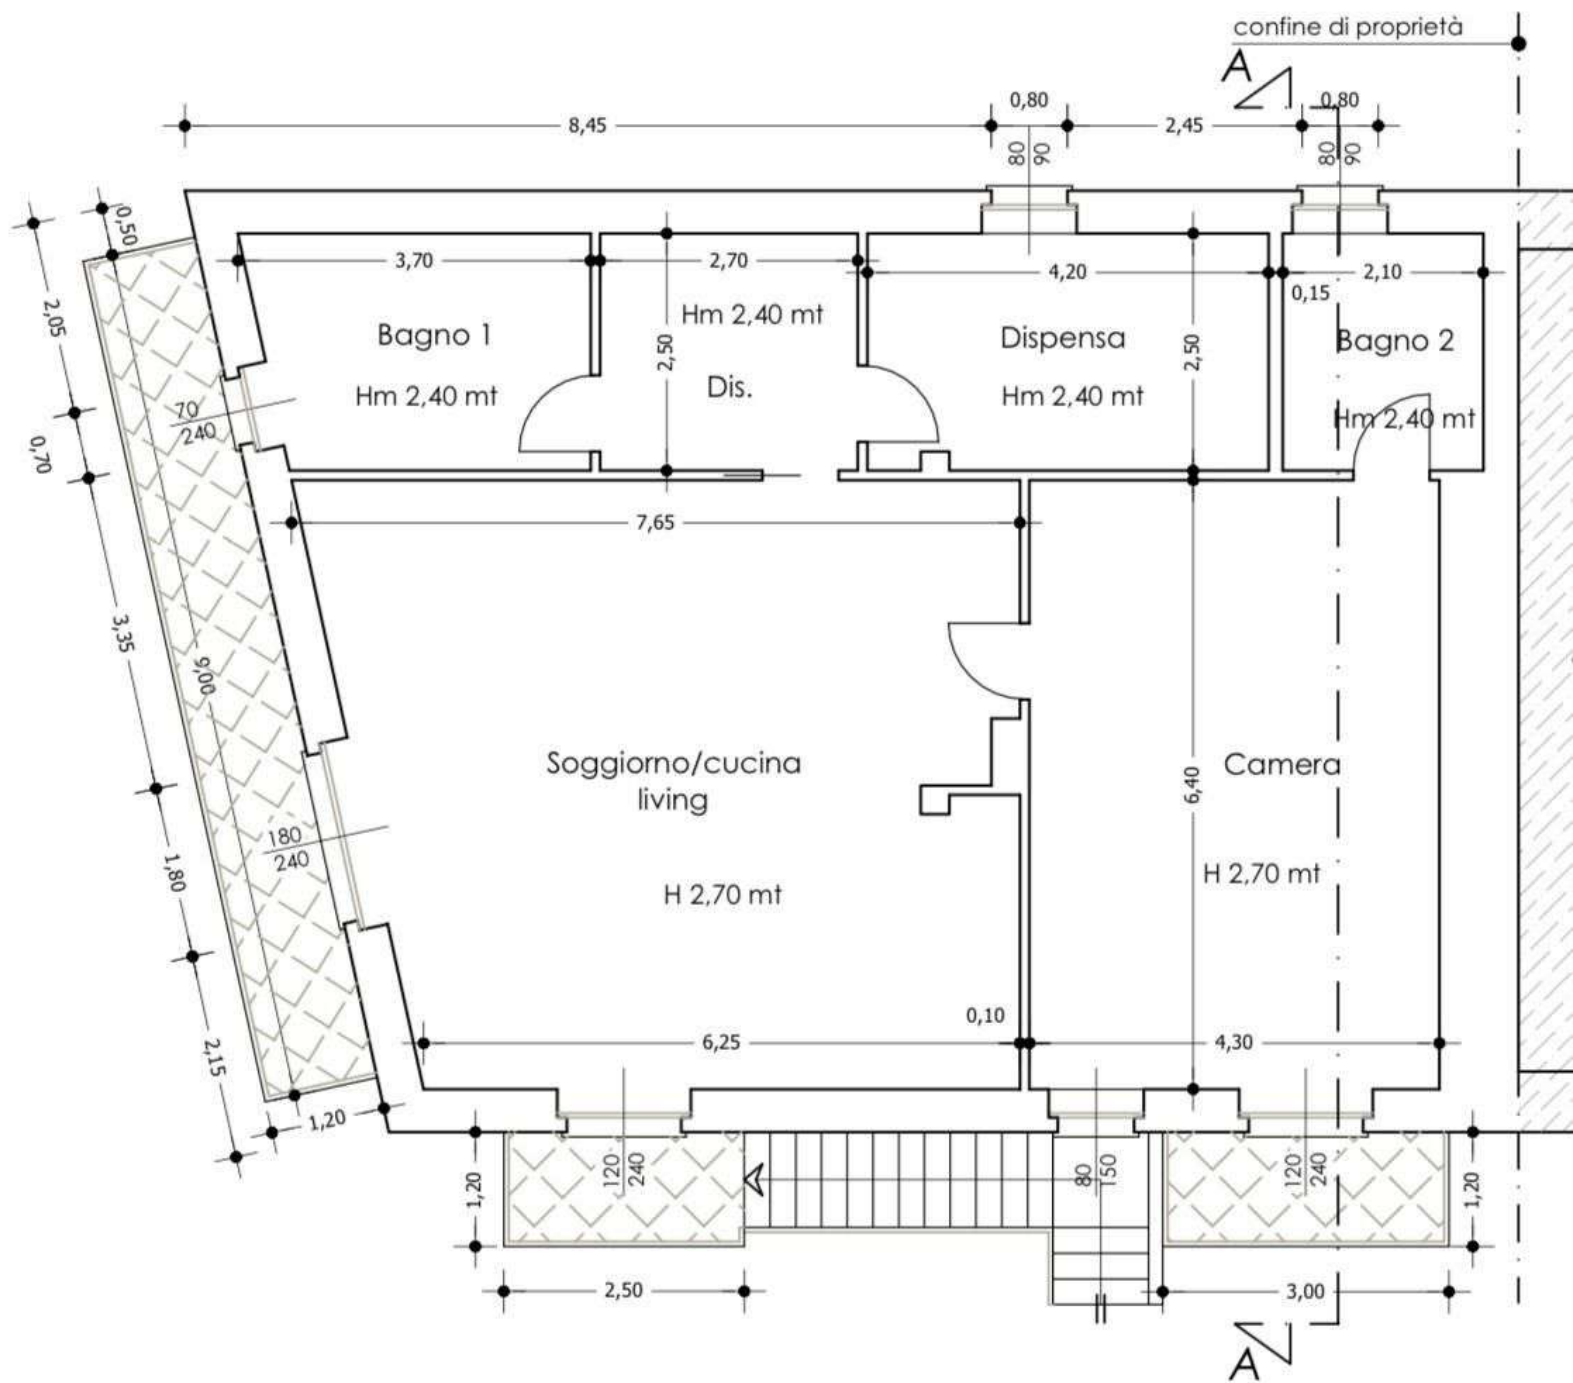

SITUAZIONE IN PROGETTO